


AQUAFIN -WM12 Kompozytowa membrana hydroizolacyjna do świeżego betonu

Łączenie membrany pod płytą fundamentową

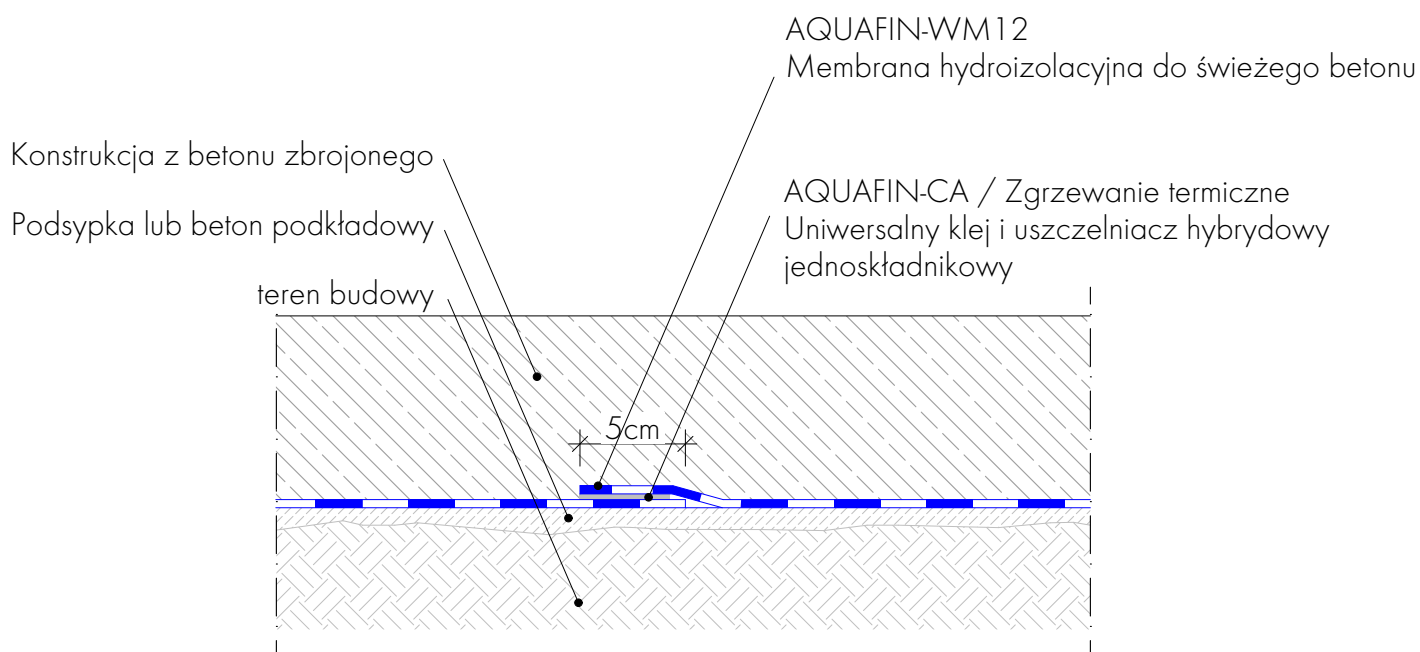

Powierzchnia łączenia zakładki /sklejania termicznego >4cm